



Alle Maße am Bau prüfen!
 Maßstab: 1 : 50
 ERDGESCHOSS
 Datum: 24.06.2002

13.49

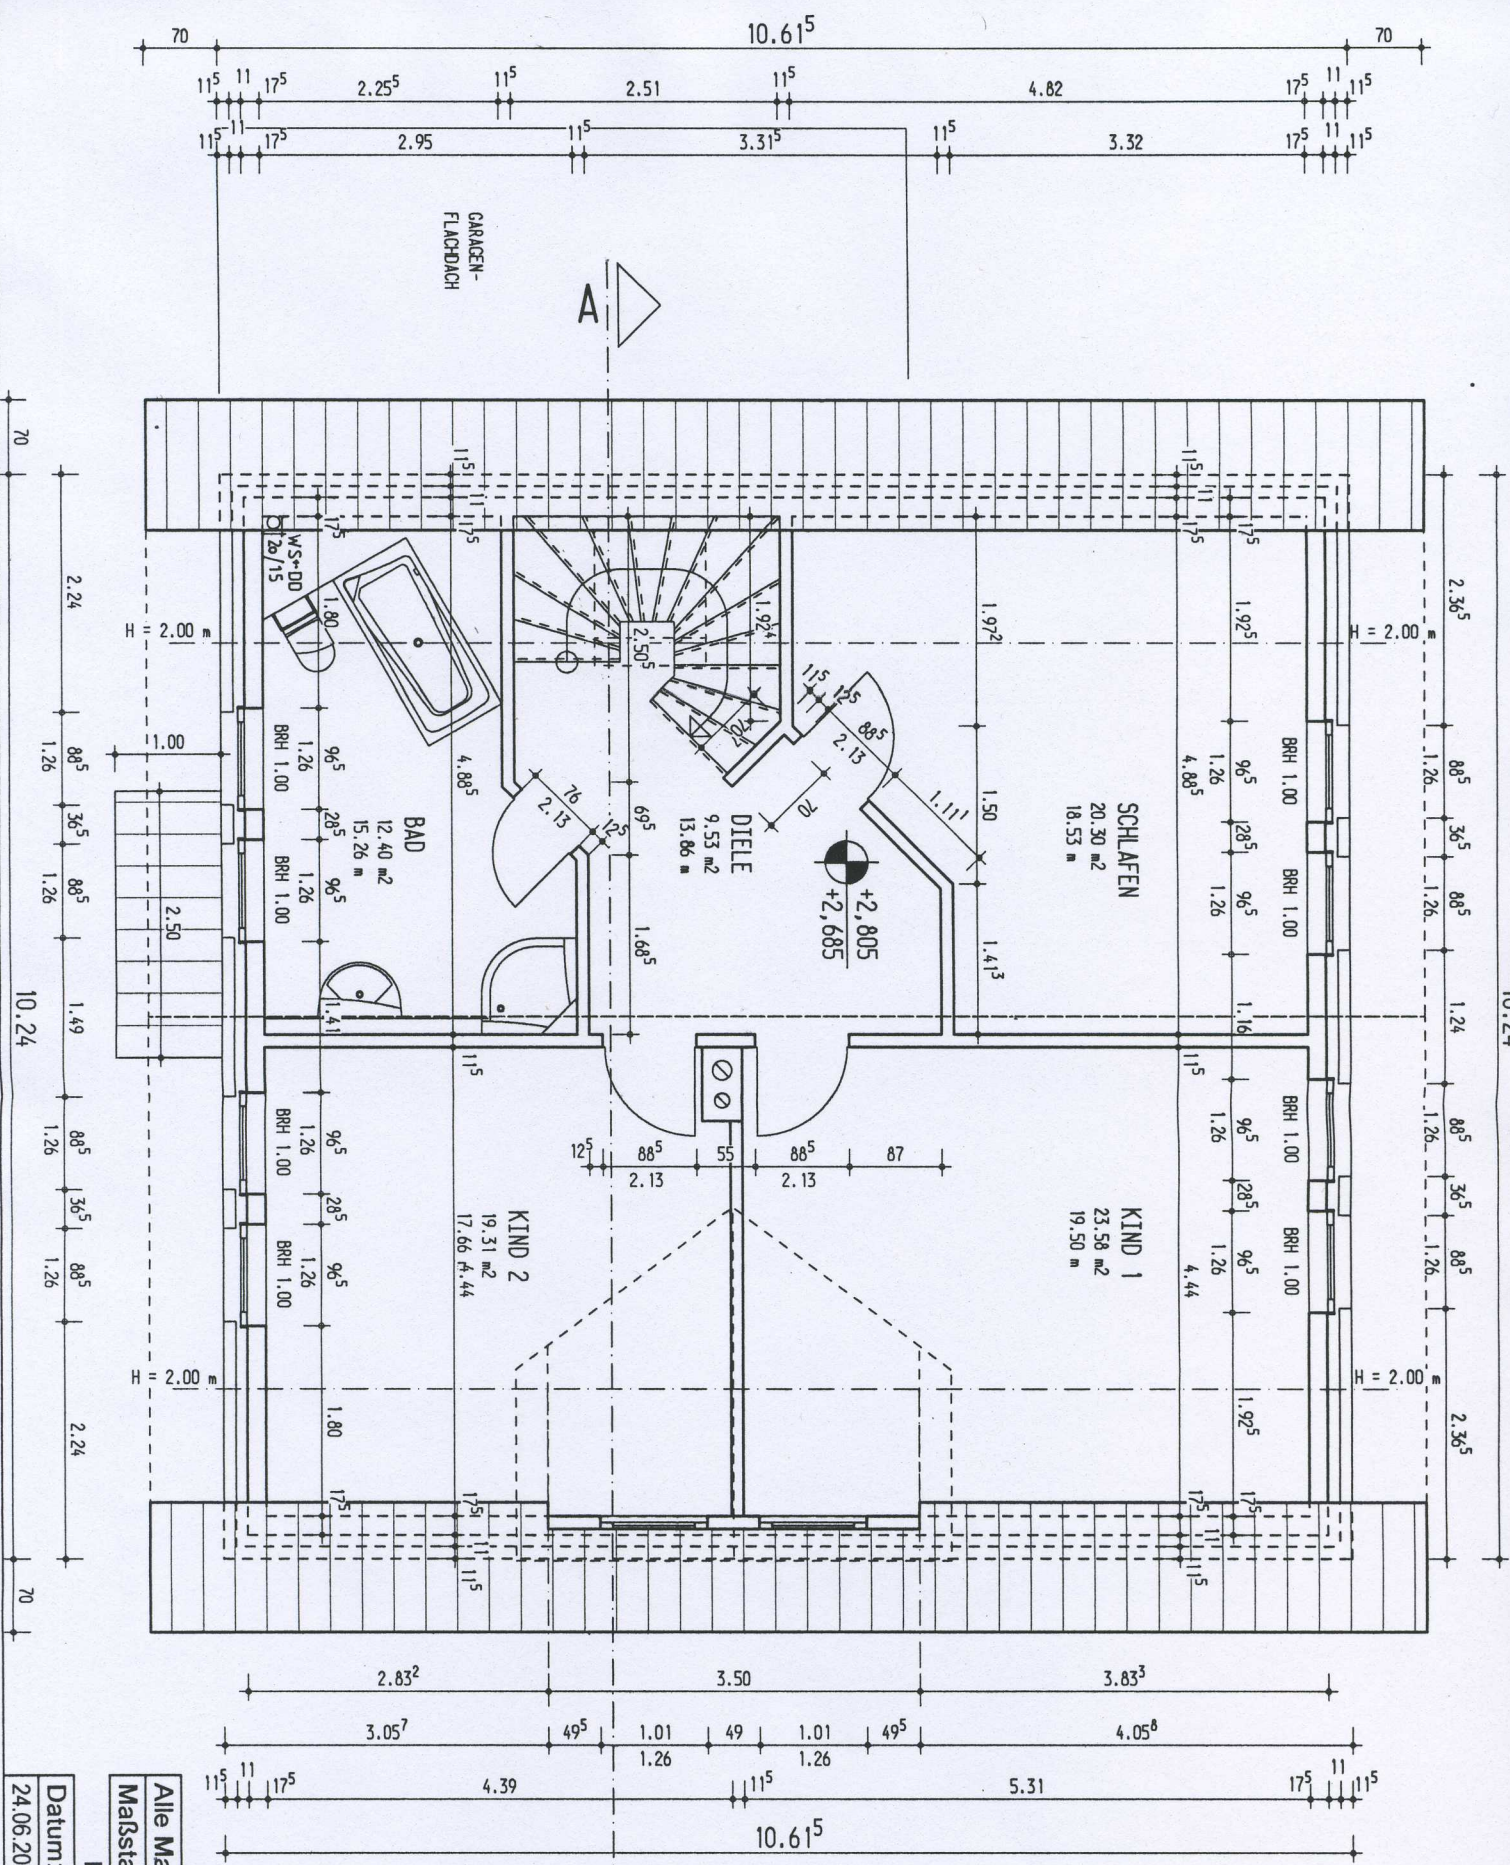


Alle Maße am Bau prüfen!
 Maßstab: 1 : 50
DACHGESCHOSS
 Datum: 24.06.2002

DACHNEIGUNG: 43°
 DREMPEL: 0,625 m
 DACHN. GAUBE: 35°
 DREMPEL: 2,50 m

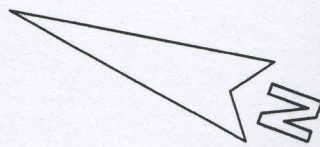

SATTELDACH
 DACHNEIGUNG: 43°
 DREHPEL: 0,625 m
 SATTELDACHGAUBE
 DACHNEIGUNG: 35°
 HOLZKONSTRUKTION
 LT. STATIK I

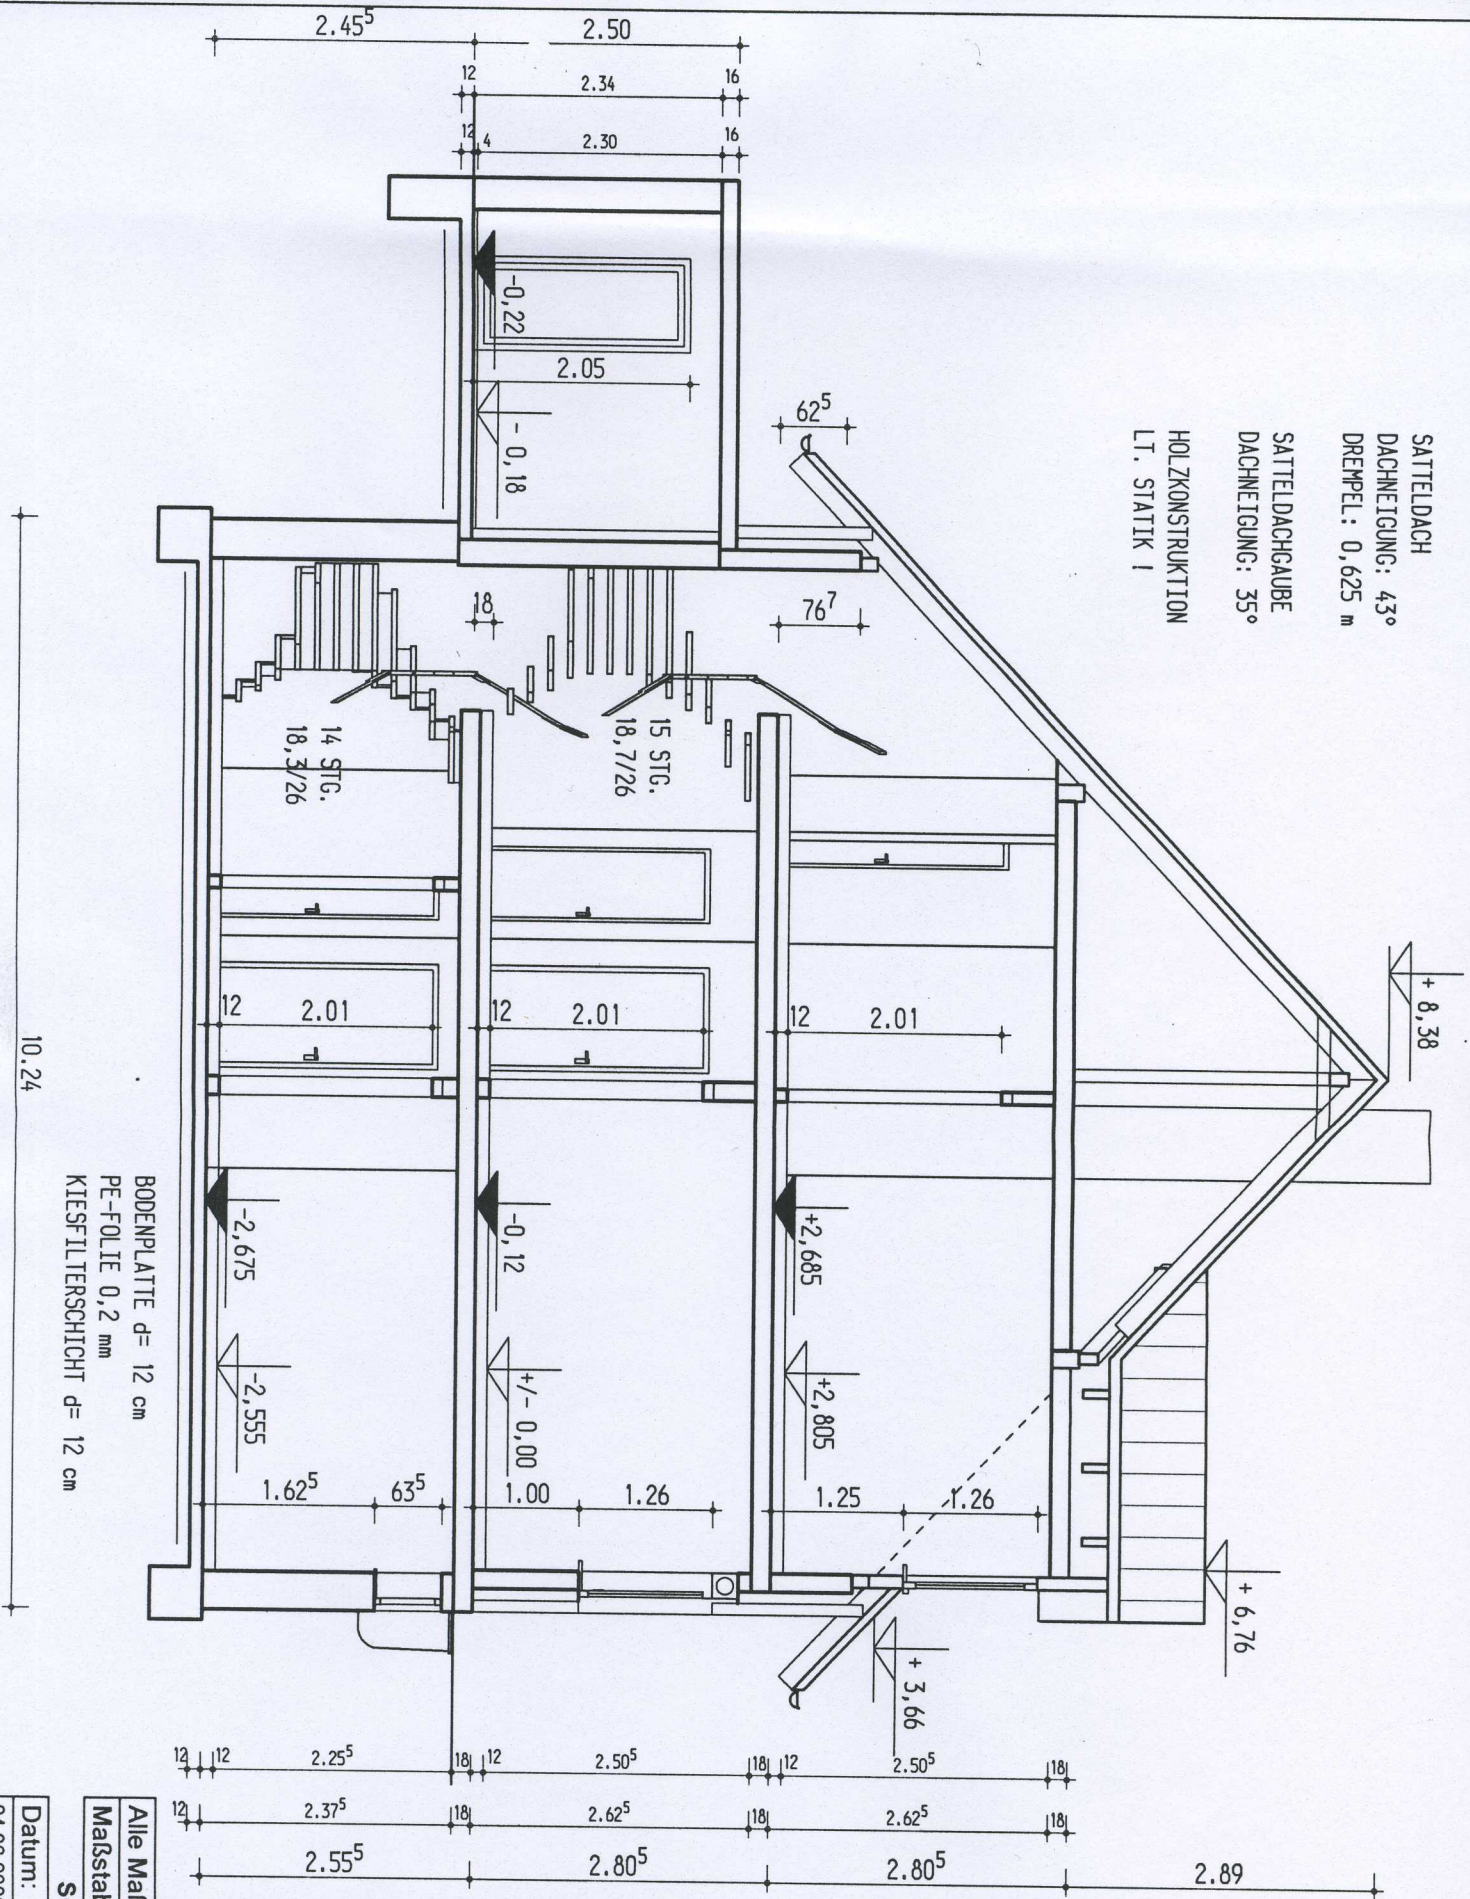

BODENPLATTE d= 12 cm
 PE-FOLIE 0,2 mm
 KIESFILTERSCHICHT d= 12 cm

Alle Maße am Bau prüfen!
 Maßstab: 1 : 50
SCHNITT A-A
 Datum: 24.06.2002