


SATTELDACH  
 DACHNEIGUNG: 43°  
 DREHPEL: 0,625 m  
 SATTELDACHGAUBE  
 DACHNEIGUNG: 35°  
 HOLZKONSTRUKTION  
 LT. STATIK I

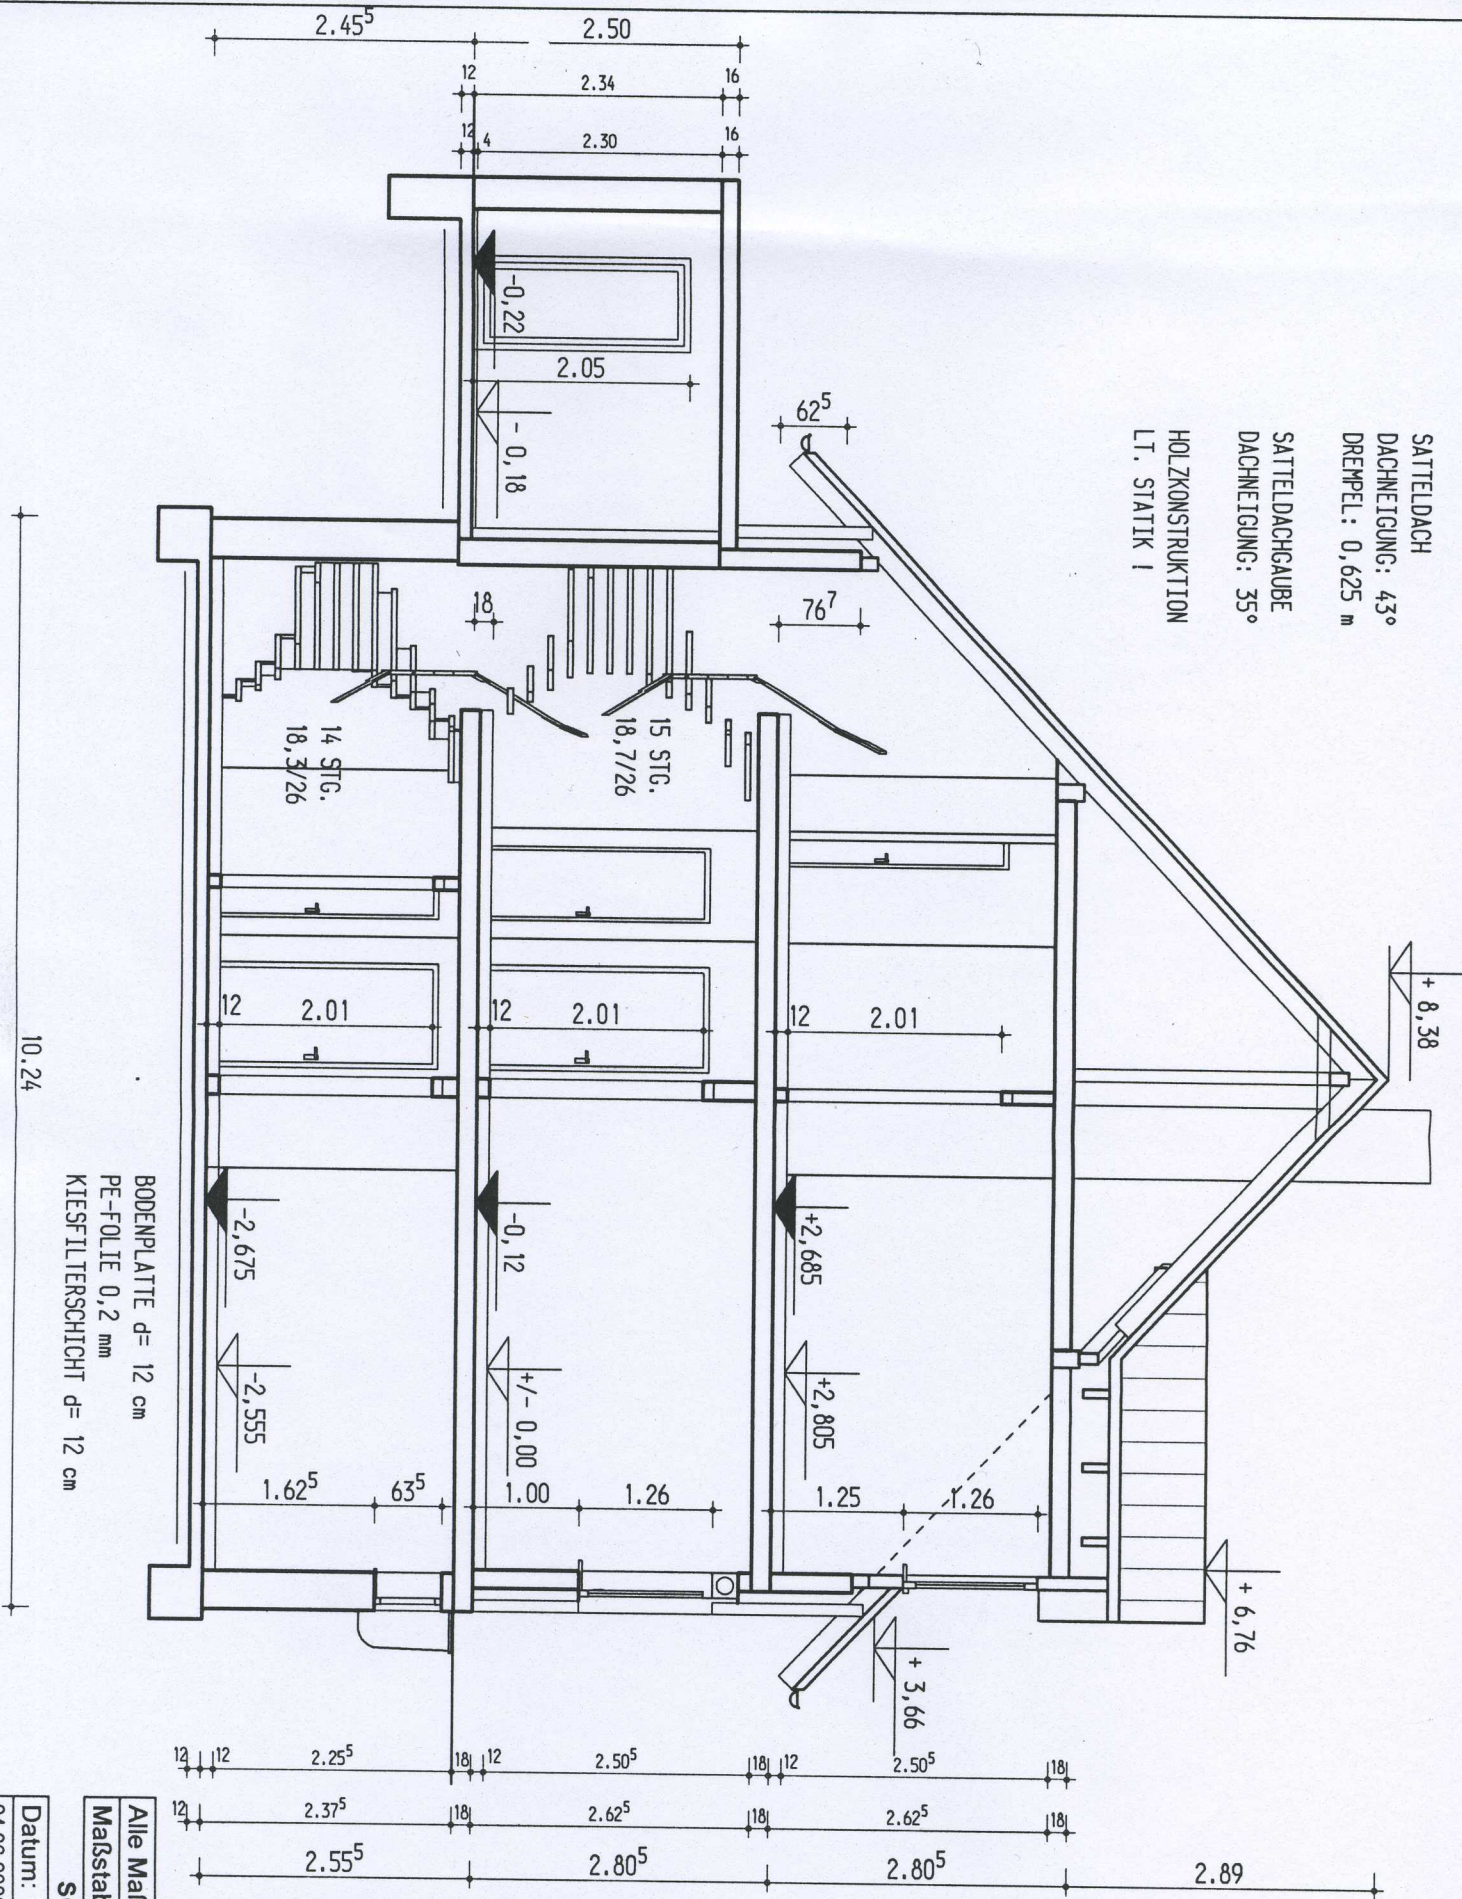

BODENPLATTE d= 12 cm  
 PE-FOLIE 0,2 mm  
 KIESFILTERSCHICHT d= 12 cm

Alle Maße am Bau prüfen!  
 Maßstab: 1 : 50  
**SCHNITT A-A**  
 Datum: 24.06.2002