


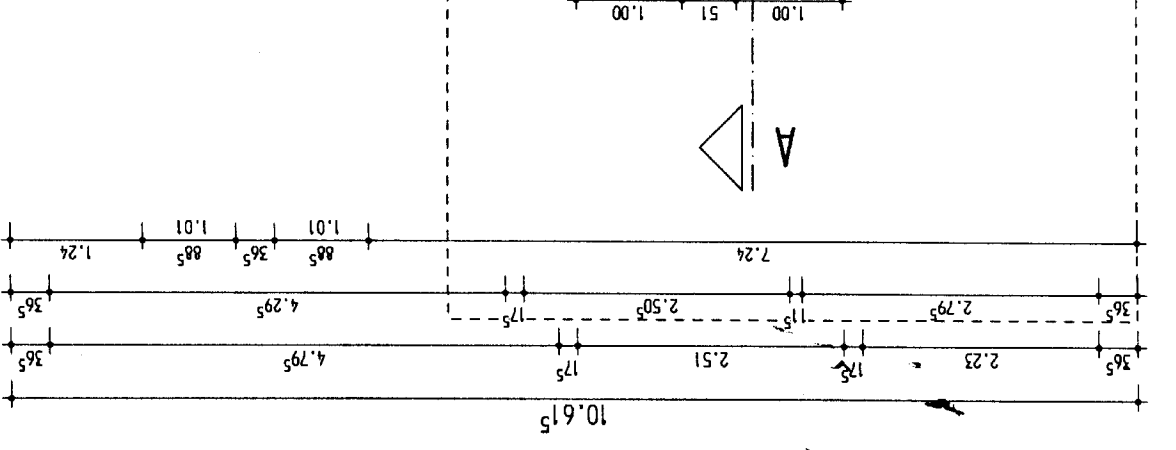
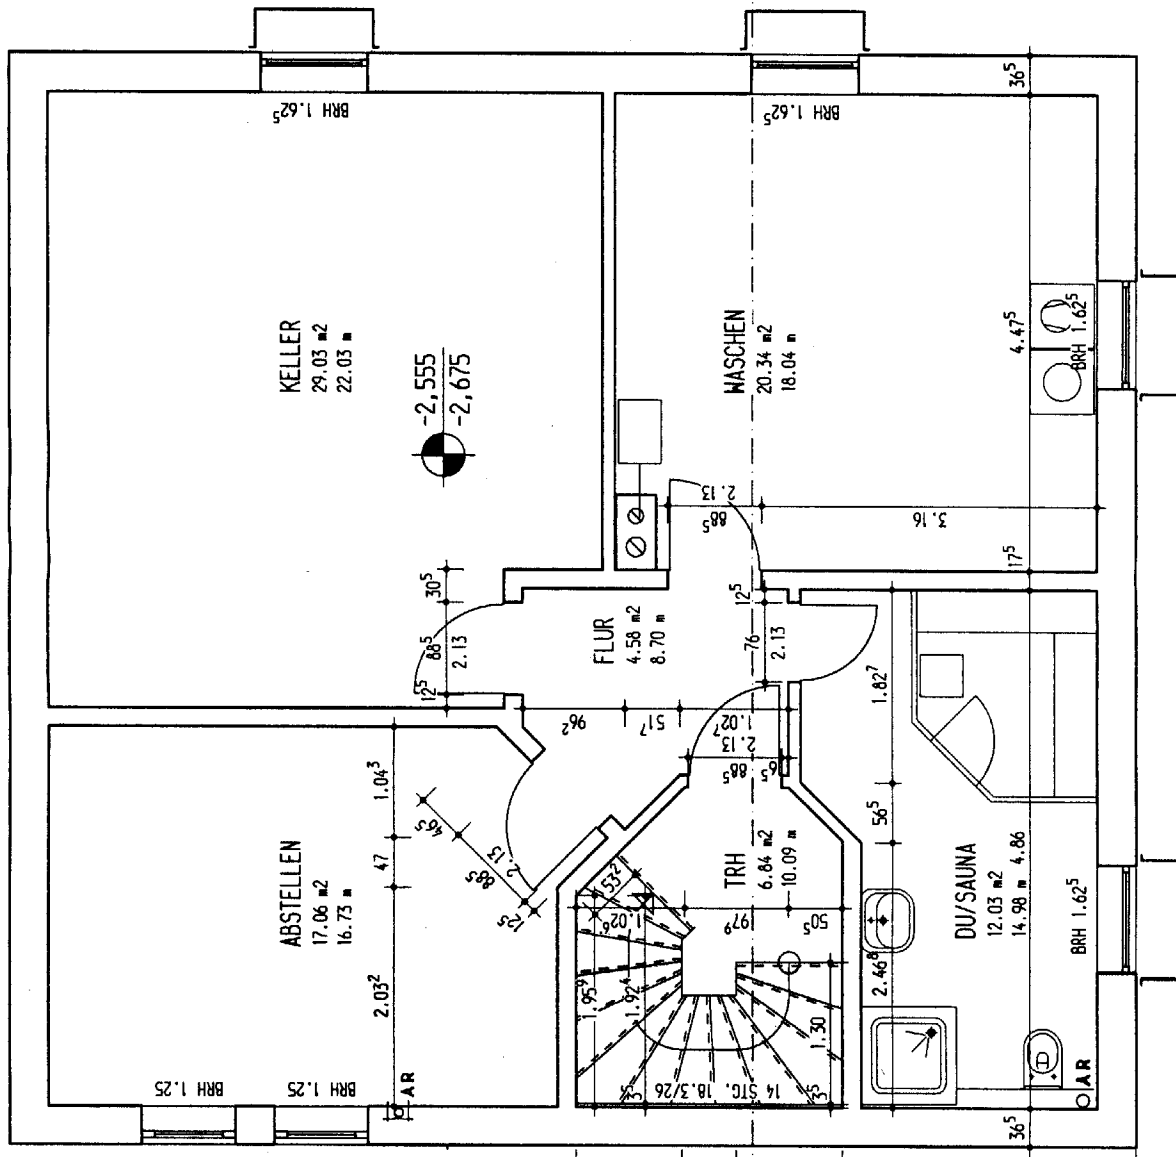
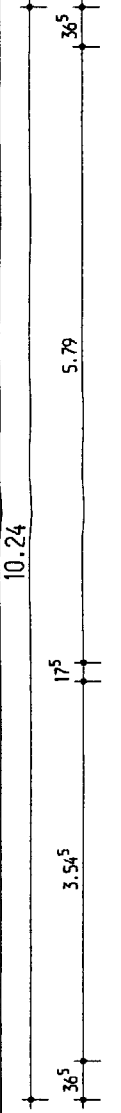
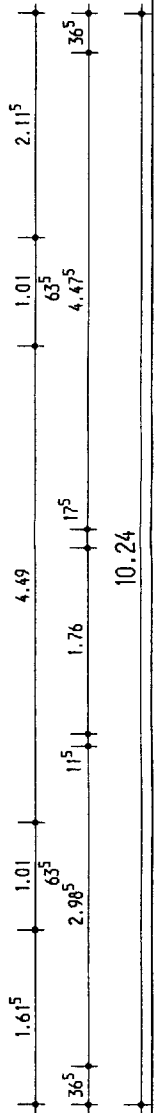
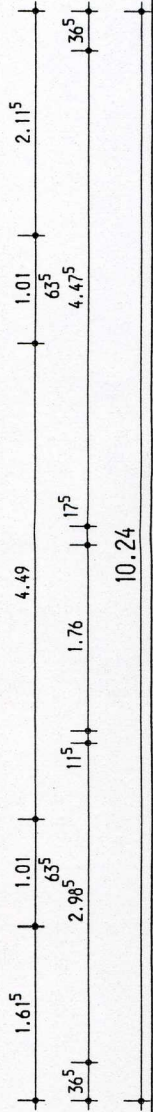
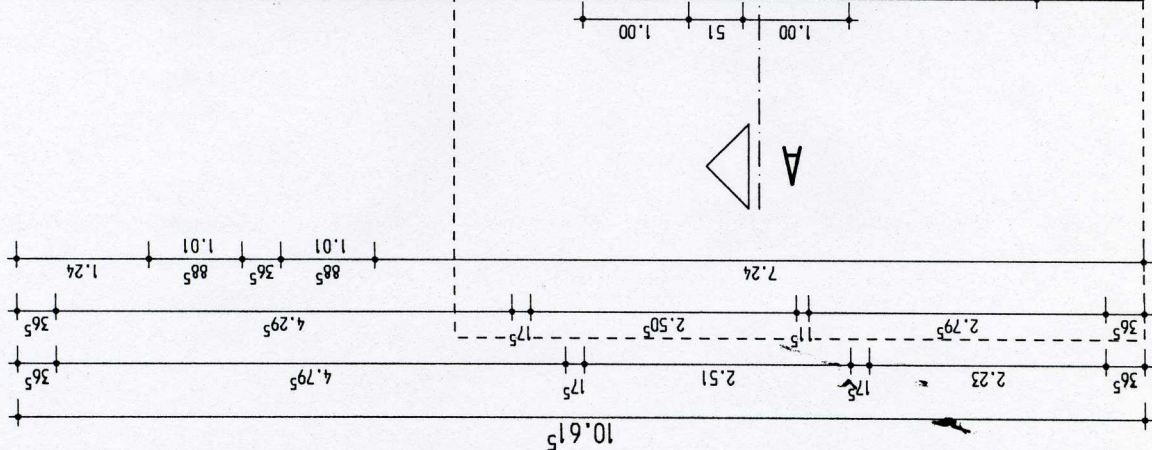
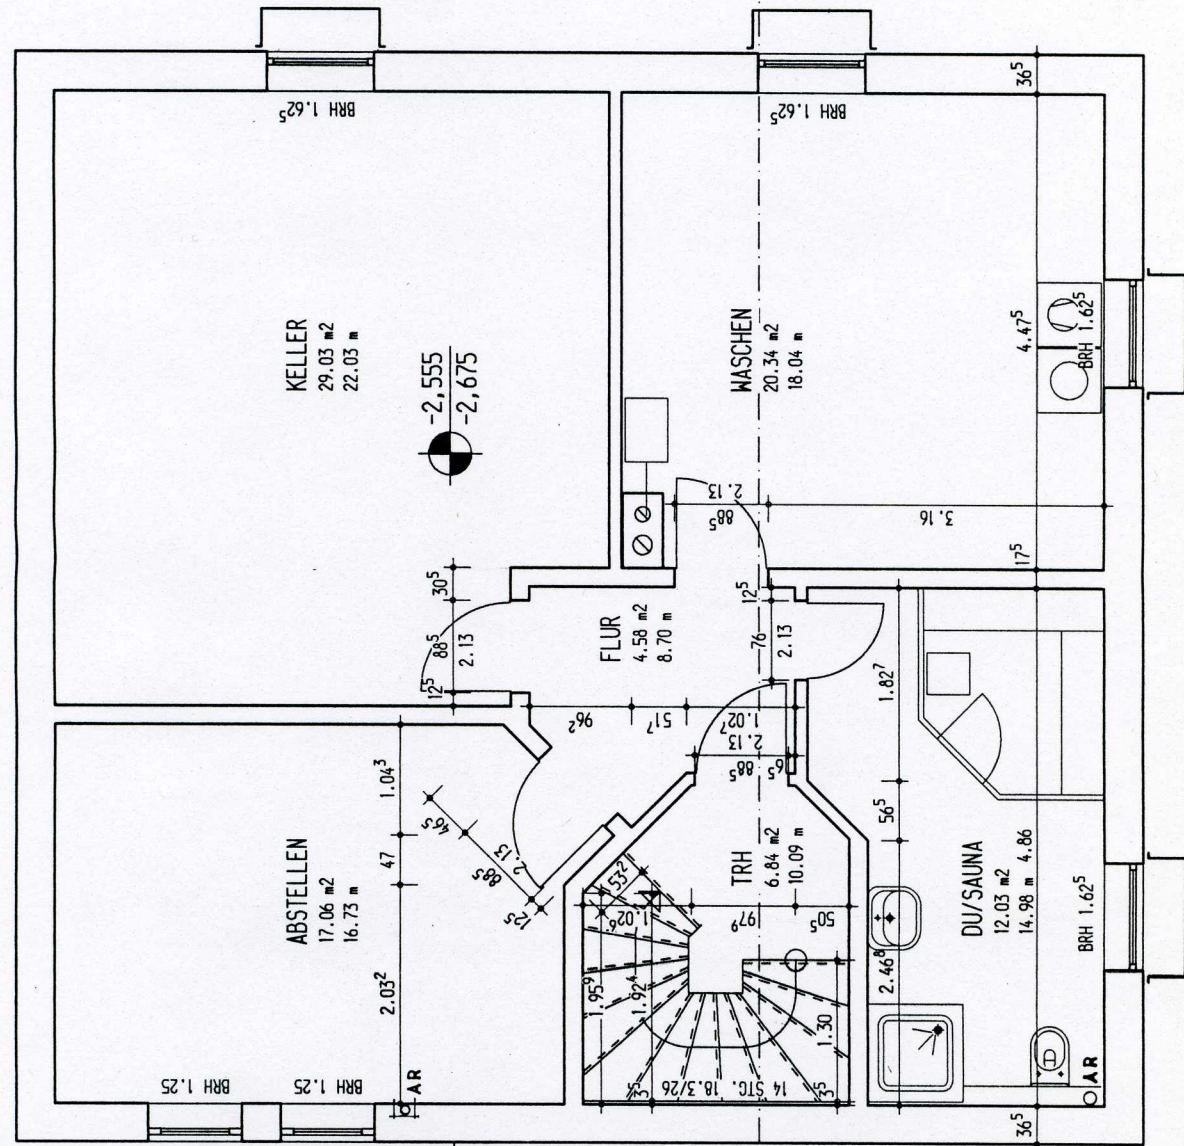


10.24

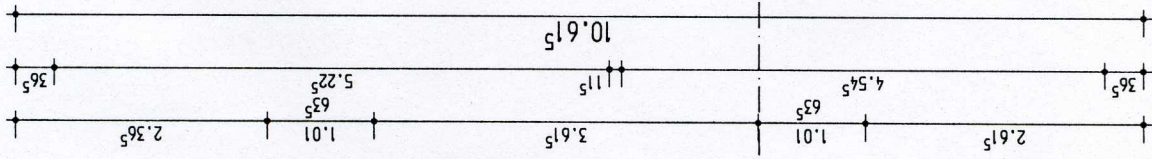

Alle Maße am Bau prüfen !  
Maßstab: 1 : 50  
**KELLERGESCHOSS**  
Datum: 24.06.2002

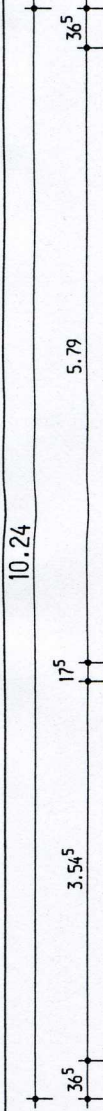

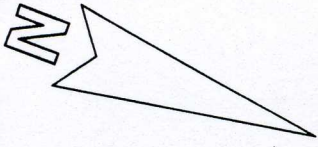

Alle Maße am Bau prüfen !	
Maßstab:	1 : 50
<b>KELLERGEHOSS</b>	
Datum:	24.06.2002